


RZUT PIWNIC - INWENTARYZACJA

skala 1:100

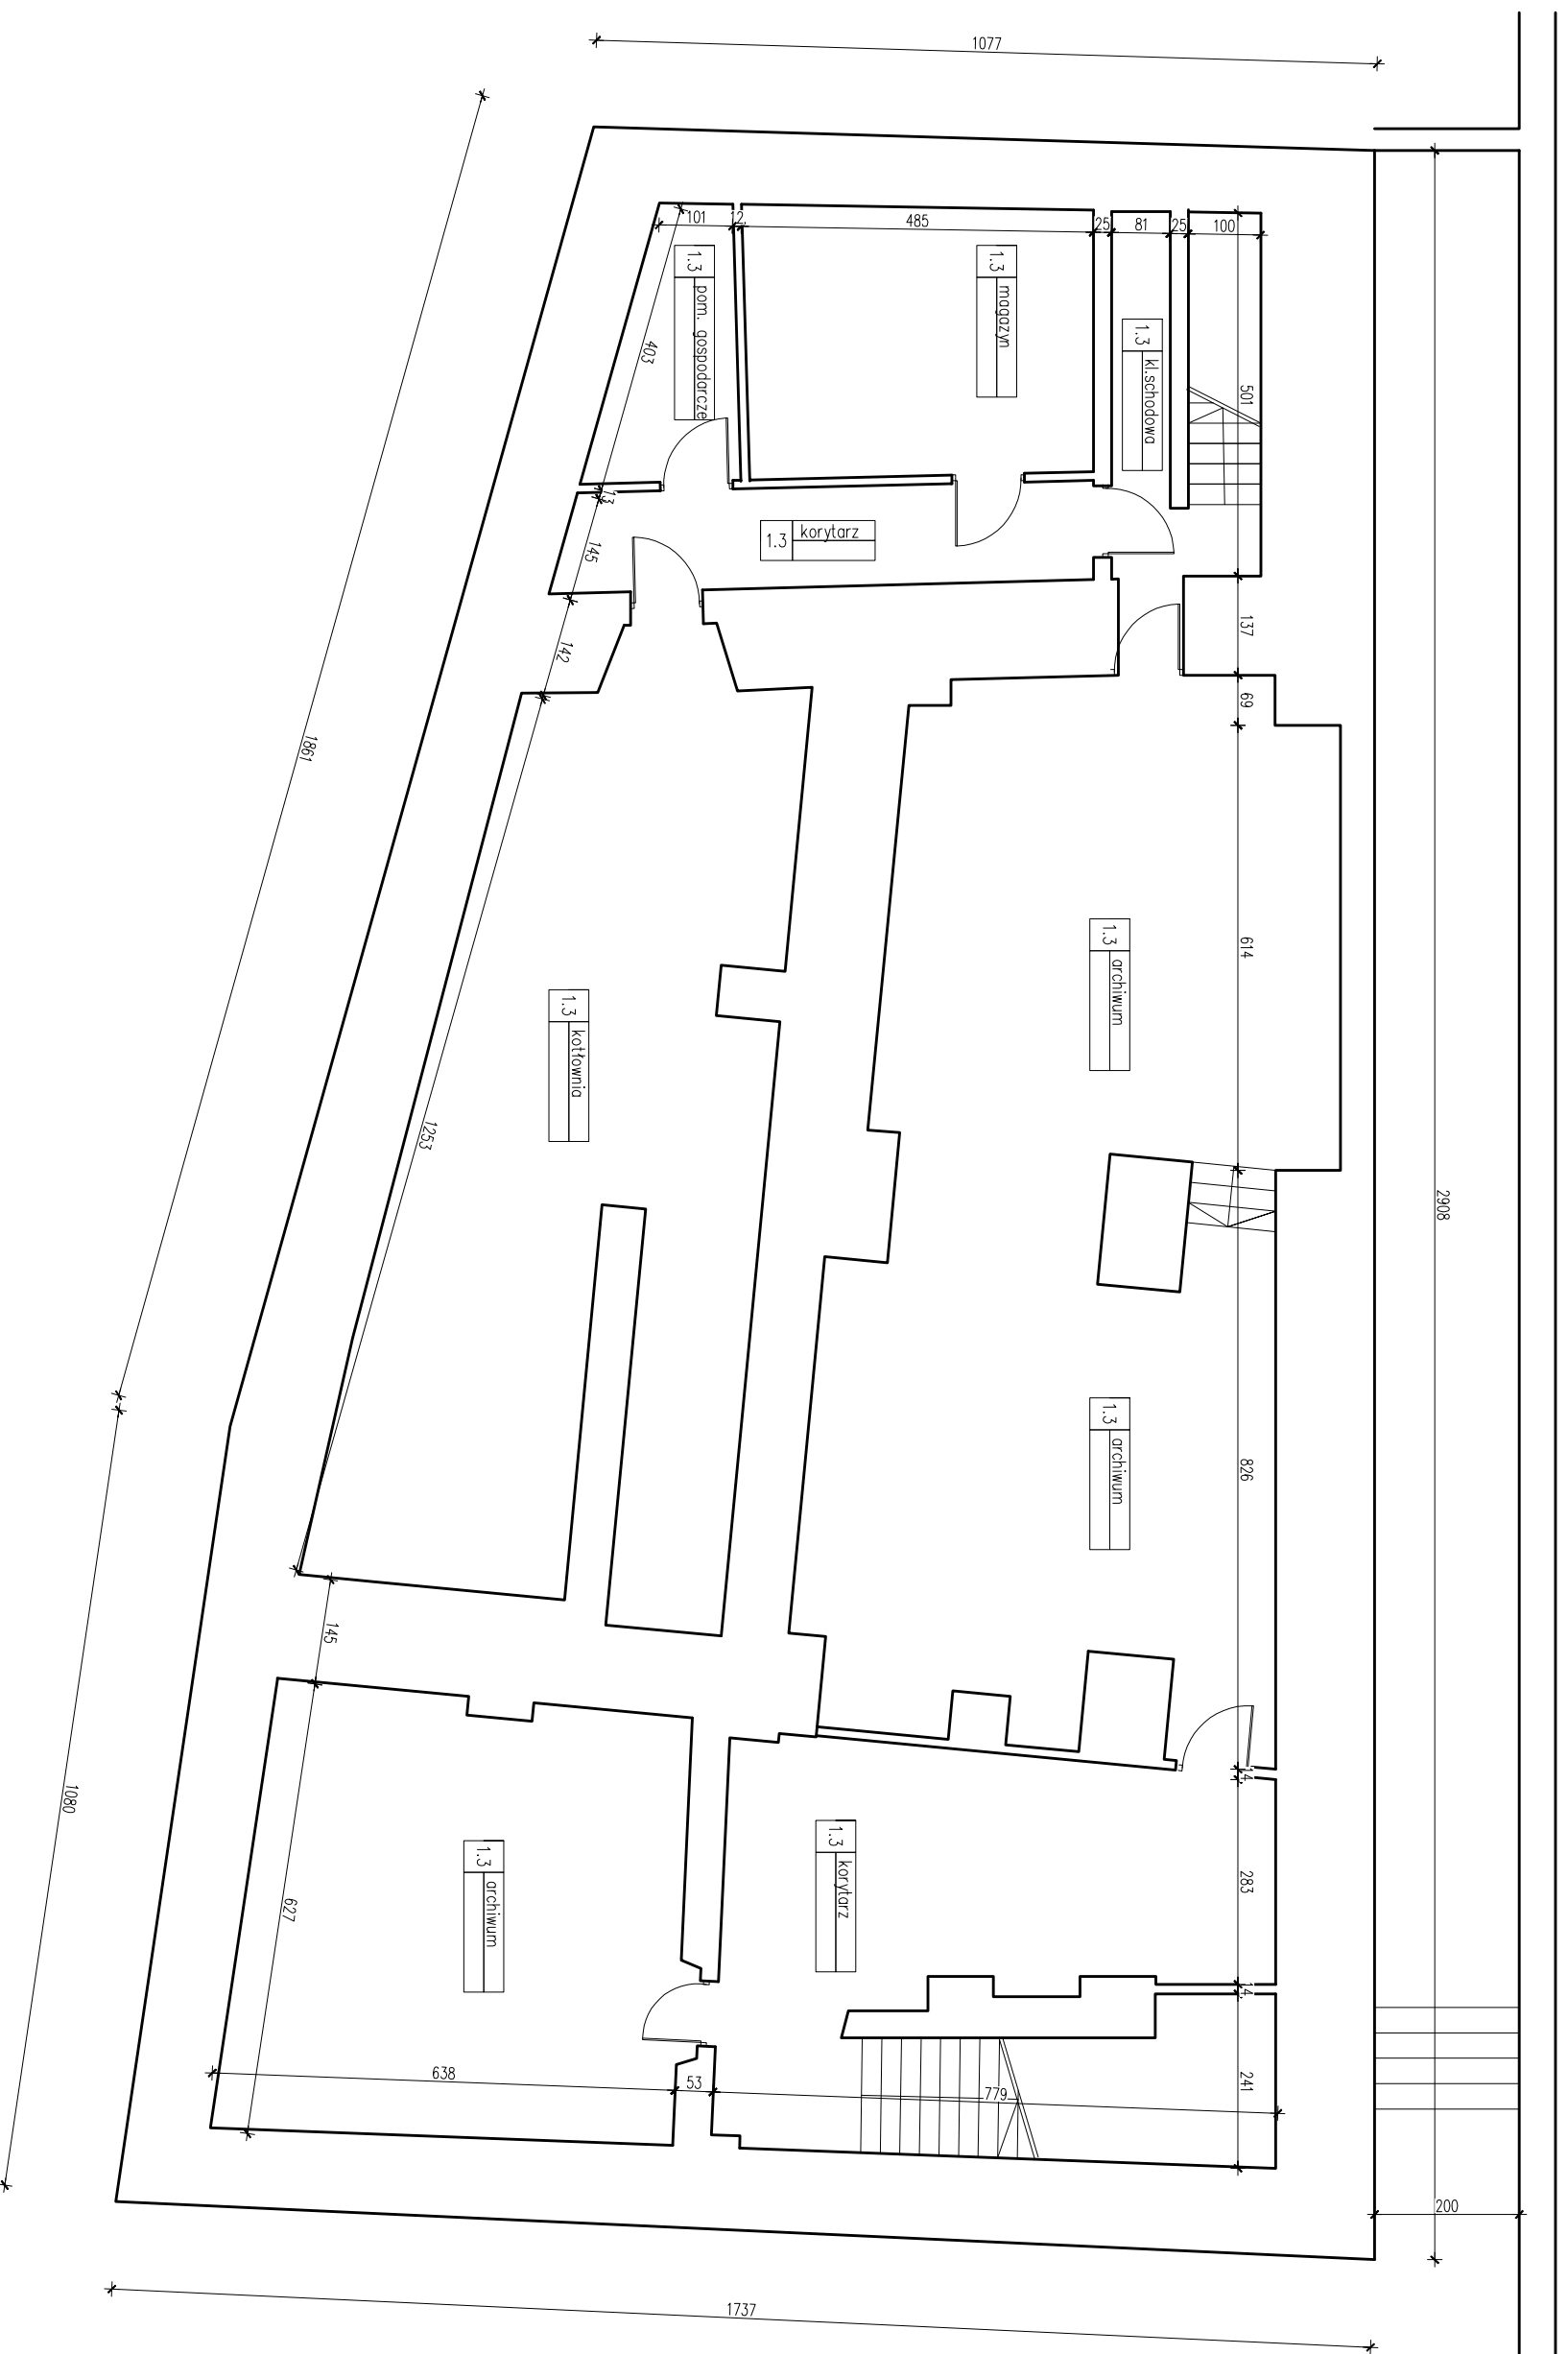

Opracowanie: mgr inż. arch. Maciej Łopacz Data opracowania: 10.2016		Lokalizacja: ul. Stara 1, 59-800 Lubañ nr działki: 3		Temat: RZUT PIWNIC - inwentaryzacja	
PRACOWNIA PROJEKTOWA mgr inż. arch. Bernard Łopacz ul. Strodkowa 5, 47-400 Raabórz www.archidom-raborz.pl e-mail: archidom@wp.pl ARCHIDOM		Inwestor: Izba Skarbowa Wrocław ul. Powstańców Śląskich 24, 26 53-333 Wrocław		Branża: Standart: architektura projekt budowlany	
Projektant: mgr inż. arch. Bernard Łopacz nr 17191/OP		Skala: 1:100		Rysunek nr: A1	