



Inspektorat ZUS w Jaworze ul. Gagarina 5
Rzut piwnicy

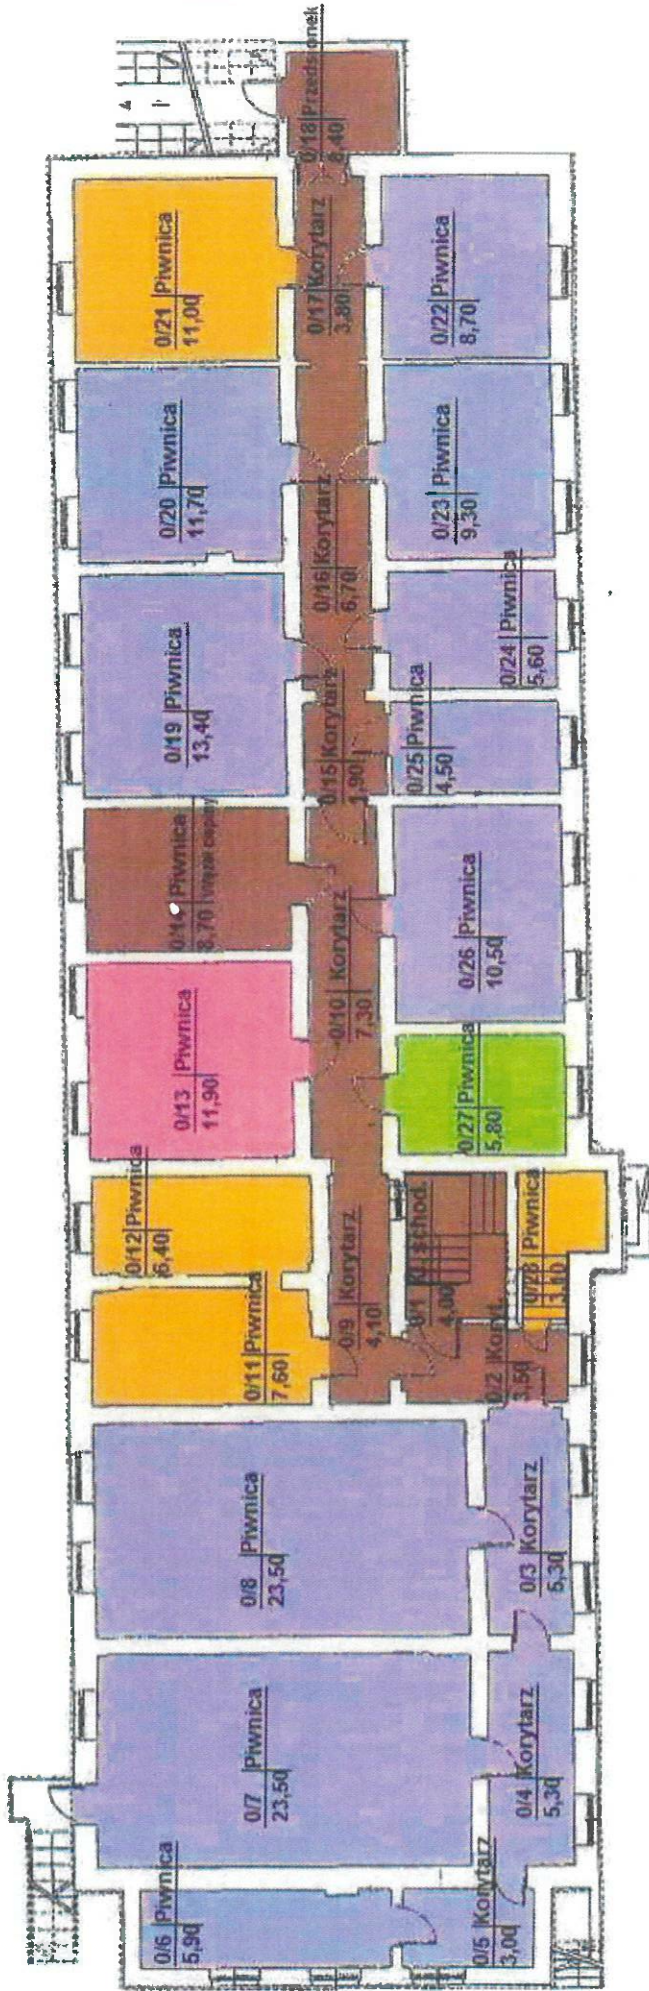

- Lokal nr 1 - ZUS pomieszczenia w piwnicy
- Lokal nr 2 - ZUS pomieszczenia w piwnicy
- Lokal nr 3 - ZUS pomieszczenia w piwnicy
- Lokal nr 4 - US pomieszczenia w piwnicy
- Powierzchnia pozostająca w części wspólnej


— DOTYCZY URZĘDU SKARBOWEGO W JAWORZU

Inspektorat ZUS w Jaworze ul. Gagarina 6
Rzut parteru

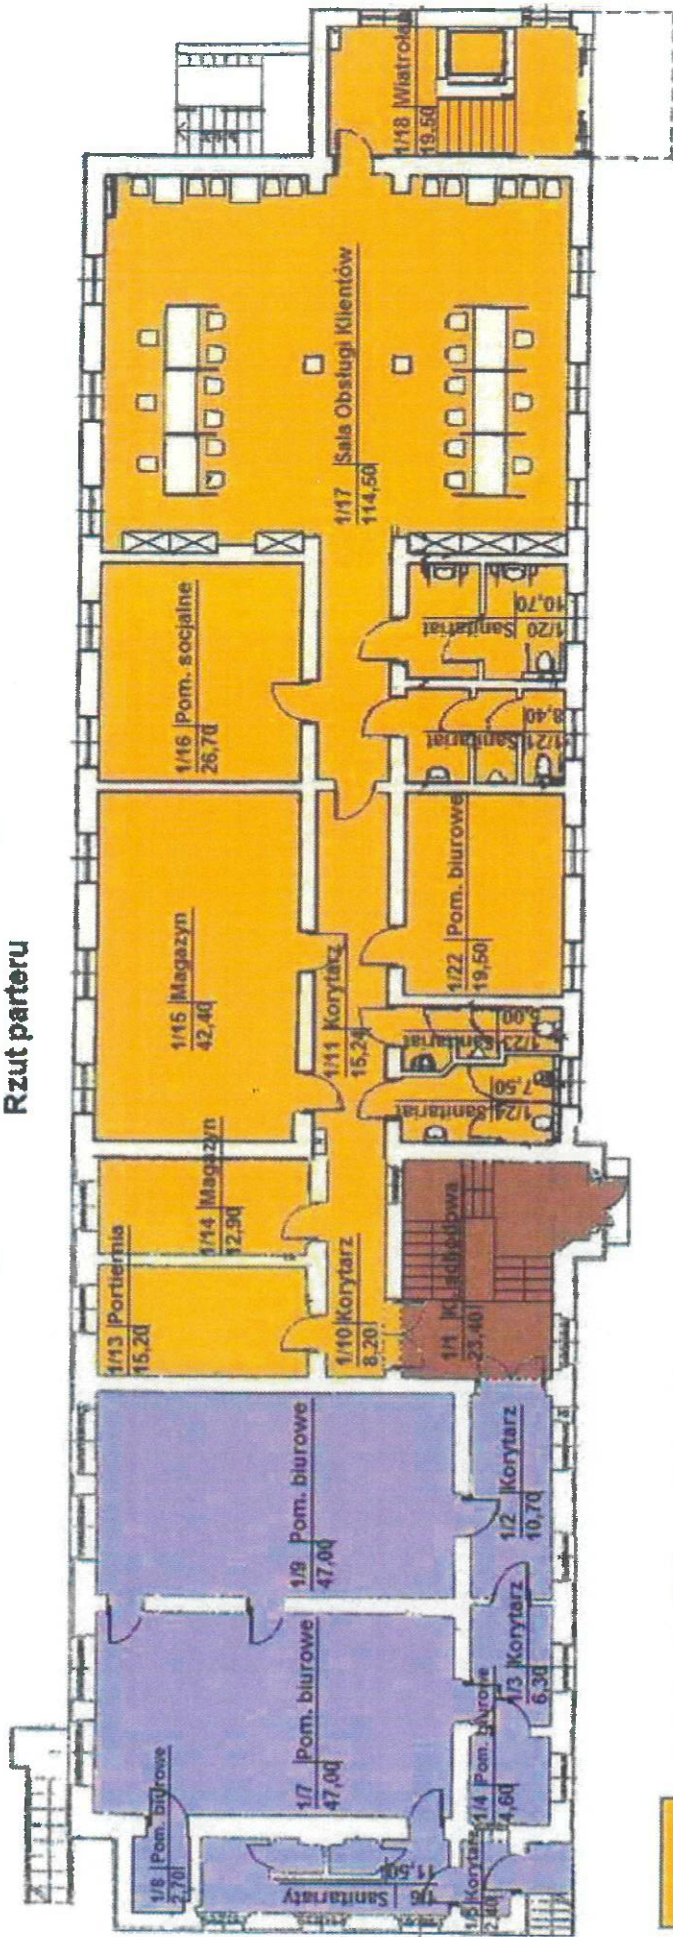

- Lokal nr 1 - ZUS pomieszczenia parteru
- Lokal nr 4 - US pomieszczenia parteru — DOTYCZY URZĘDU SKARBOWEGO W JAWORZE
- Powierzchnia pozostająca w części wspólnej

**Budynek użytkowy w Jaworze, ul. Gagarina 5
Rzut II piętra**

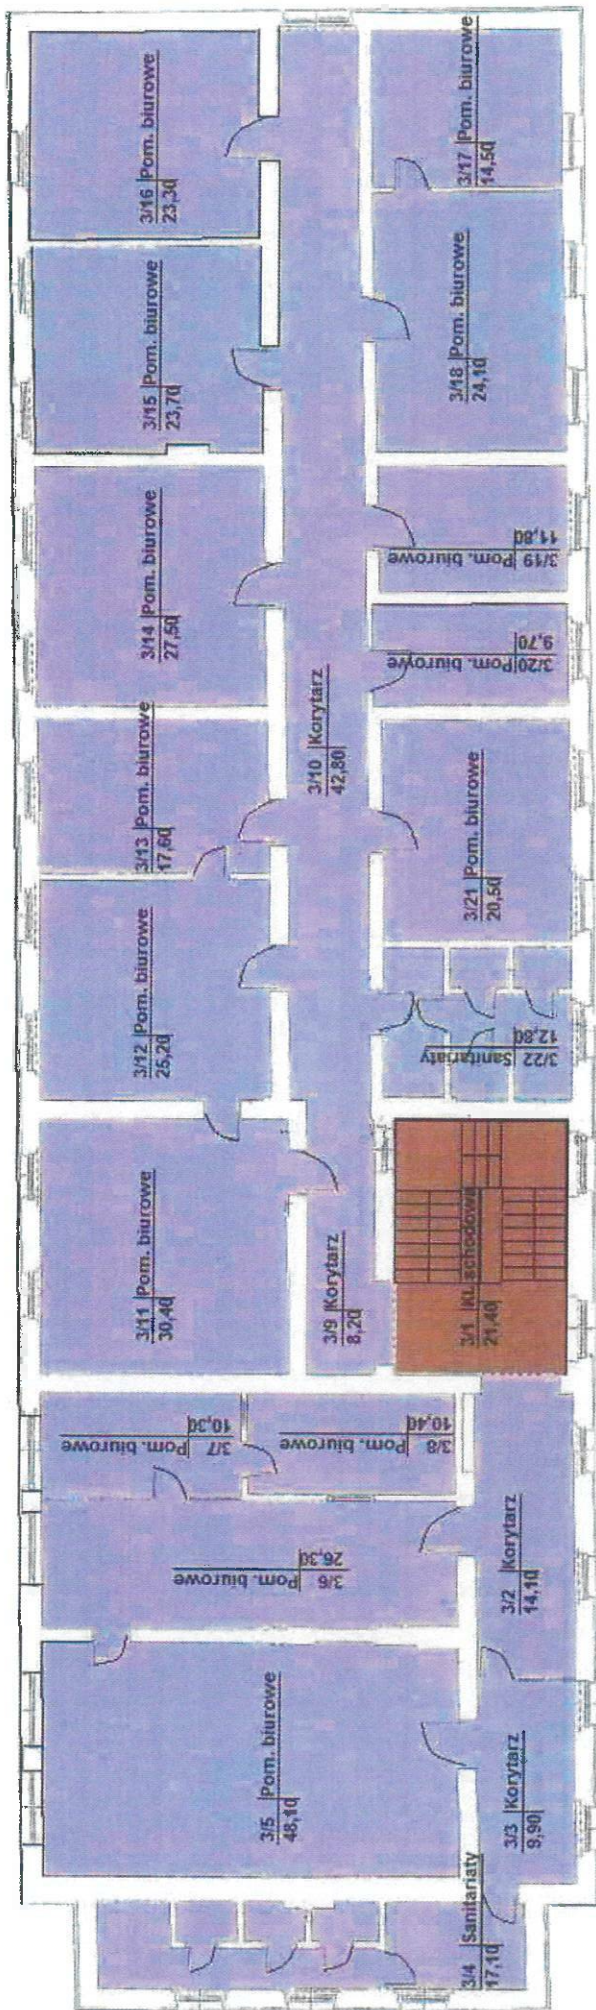


Lokal nr 4 - US pomieszczenia I piętra — DOTYCZY URZĘDU SKARBOWEGO W JAWORZE



Powierzchnia pozostająca w części wspólnej

Budynek użytkowy w Jaworze, ul. Gagarina 5
Rzut poddasza

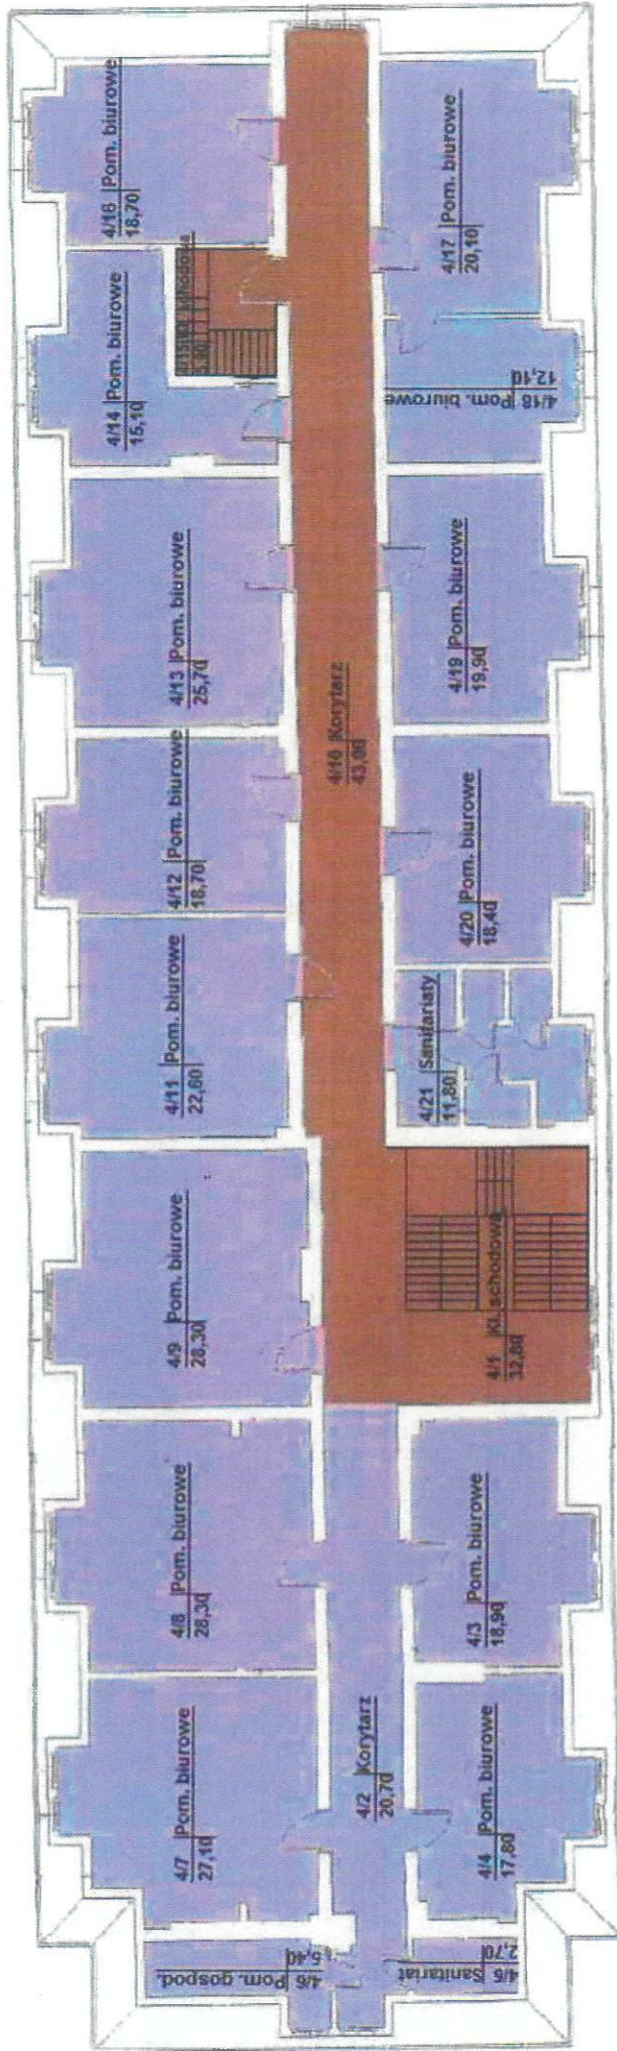

Lokai nr 4 - US pomieszczenia poddasza - DOTYCZY URZĘDU SKARBOEGO W JAWORZE



Powierzchnia pozostająca w części wspólnej