

## MATERIAŁY WYKOŃCZENIOWE

### ŚCIANY

Zaprojektowano ściany w systemie suchej zabudowy podwójnie oplytowane płytami G-K (wodoodporne), wypełnione wełną mineralną grub.

Wygodzenie kabin WC ściankami giszetowymi z PŁYT HPL w systemie ALSANIT SOLARI z pełnym wyposażeniem systemowym - łączniki, okucia, łączniki, klamki, zamki itd. Kolor: szary RAL 7015

### PŁYTKI

Płytki ściennie - OPOCZNO PALETTE, kolor biały, satynowy, 30x60cm.

Fuga - elastyczna Ceresit CE 40 z formułą Color Perfect, kolor biały, szer.1,0mm

Płytki podłogowe Paradyż - Tecniq Silver Gres Szkl. Rekt. Mat. 59,8x59,8cm, R10

Fuga - elastyczna Ceresit CE z formułą Color Perfect, kolor szary, szer. 1.5mm

Na styku płytek ściennych i gresu pozostawić szczelinę 3-5mm i wypełnić silikonem sanitarnym Ceresit CS 25 z technologią MICROPROTECT.

Należy zastosować aluminiowe listwy progowe (kolor srebrny, kształt "T", w miejscu styku gresu oraz warstwy podłogowej komunikacji

### SUFITY

Sufity podwieszane Rockfon Blanka

-krawędź D

- wymiar modułowy 600x600x20mm

- system montażu - ROCKFON System XL T24D

- kolor biały

- tekstura - matowa gładka

### BLATY

Blaty umywalkowe z płyt HPL grub. 12mm, kolor: jasnoszary. Wysokość okapnika 40cm.

Krawędzie zamknięte. Otwory na umywalki nablátowe i bateriewykonac wg wskazówek

producenta armatury i zabezpieczyć silikonem sanitarnym (odczyn neutralny).

W miejscu styku blatu ze ścianą należy użyć listwy przyblátowej w odcieniu blatu.

### DRZWI

Drzwi pełne wykończone okładziną HPL, dedykowane do pom. mokrych, kolor: szary RAL 7015, wyposażone w kratkę wentylacyjną i zamozamykacz.

### ARMATURA SANITARNA

Montaż misek ustępowych i pisuarów na wolnostojących, podtynkowych stelażach TECEsystem. Przyciski splukujące TECEplanus, podwójne, wykończenie: stal szcztokowana.

Umywalki nablátowe KOŁO NOVA TOP 46,5cm, z otworem, z przelewem.

Umywalki wolnowiszące KOŁO NOVA PRO 45cm, prostokątna, z otworem, z przelewem  
Miski ustępowe KOŁO NOVA PRO wisząca, lejowa, owalna, 53cm + deska sedesowa NOVA PRO, owalna, antybakteryjna

Pisuary KOŁO NOVA PRO ze zintegrowanym ceramicznym siłkiem

Zlewozmywak stalowy COOKE&LEWIS PETRINA, 1 - komorowy bez ociekacza

Baterie umywalkowe START EDGE GROHE, chromowane

### WYPOSAŻENIE

W przedsiódkach należy zamontować:

- dozowniki do mydła w płynie, poj. 400ml,

- kosze z otwartą pokrywą 27l,

MERIDA STELLA oraz suszarki do rąk MERIDA SLIMSTAR. Wykończenie: stal matowa.

W kabinach WC należy zamontować:

- uchwyty na papier toaletowy,


- szczotki dow WC wiszące z uchwytem,

- w WC damskich kosze poj. 4,5l,

MERIDA STELLA, stal matowa.

Nad umywalkami należy zamontować lustra fazowane gr. 5mm. wpuszczane w płytki.

Rozmiar do uzgodnienia z Inwestorem

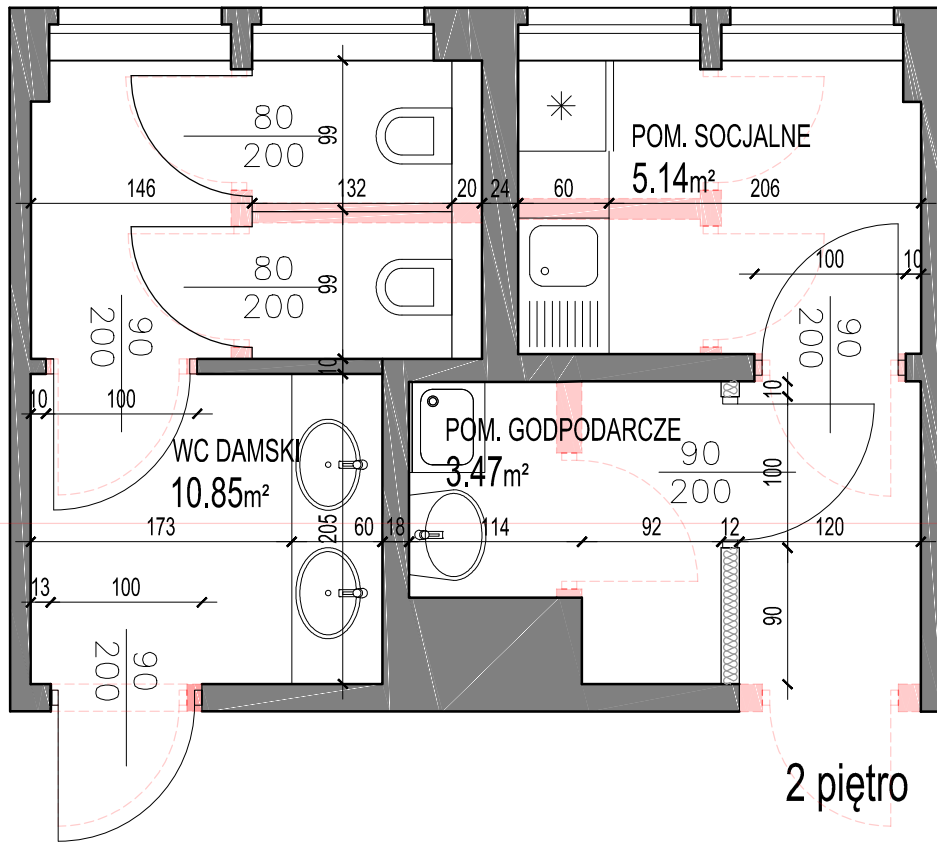

2 piętro

### UWAGI!

- WSZYSTKIE WYMIARY NALEŻY SPRAWDZIĆ NA BUDOWIE, A ZAISTNIAŁE NIEZGODNOŚCI POMIĘDZY PROJEKTEM ARCHITEKTONICZNO-BUDOWLANYM I POZOSTALYMI OPRACOWANIAMİ BRANŻOWYMI NALEŻY WYJAŚNIAĆ I UZGADNIAĆ Z GŁÓWNYM PROJEKTANTEM I PROJEKTANTAMI BRANŻOWYMI.
- PRZED WYKONANIEM OTWORÓW OKIENNYCH/ DRZWIOWYCH/INSTALACYJNYCH WYKONAWCA ZOBOWIĄZANY JEST DO SPRAWDZENIA WYMAGANYCH PRZEZ PRODUCENTA DANEGO ELEMENTU WYMAGANYCH OTWORÓW MONTAŻOWYCH NA OSADZENIE DLA ZAPROJEKTOWANEGO ELEMENTU I EWENTUALNIE JE SKORYGOWAĆ.
- DOKUMENTACJA BRANŻY ARCHITEKTONICZNEJ JEST NADRZĘDNA WZGLĘDEM OPRACOWAŃ BRANŻOWYCH. WSZELKIE EWENTUALNE NIEZGODNOŚCI NALEŻY SKONSULTOWAĆ Z GŁÓWNYM PROJEKTANTEM I PROJEKTANTAMI BRANŻOWYMI.
- W PRZYPADKU WĄTPLIWOŚCI LUB NIEZGODNOŚCI POSZCZEGÓLNYCH ELEMENTÓW W PLANACH CZY OPISACH NALEŻY ZWRÓCIĆ SIĘ DO PROJEKTANTA ARCHITEKTURY NA PIŚMIE Z PROŚBĄ O WYJAŚNIENIE I ZACHOWANIEM PRZEWIDZIANYCH PROCEDUR.
- EWENTUALNE BŁĘDY PROJEKTOWE ZAWARTE W DOKUMENTACJI NIE ZWALNIAJĄ WYKONAWCY Z ODPOWIEDZIALNOŚCI ZA NIEOPRAWNE WYKONANIE ROBÓT BUDOWLANYCH WYNIKAJĄCEJ Z USTAWY "PRAWO BUDOWLANE" ORAZ INNYCH OBOWIĄZUJĄCYCH PRZEPISÓW BUDOWLANYCH, W TYM WARUNKÓW TECHNICZNYCH, NORM I ZASAD WIEDZY I SZTUKI BUDOWLANEJ.
- ZAKRES WYKONANIA I OBOWIĄZKI PRZY ROBOTACH BUDOWLANYCH - ZGODNIE ZE SZTUKĄ BUDOWLANĄ (WARUNKI TECHNICZNE WYKONANIA I ODBIORU ROBÓT BUDOWLANO-MONTAŻOWYCH).
- WSZYSTKIE ZASTOSOWANE W PROJEKIE MATERIAŁY, ROZWIĄZANIA TECHNICZNE I URZĄDZENIA MUSZĄ SPEŁNIAĆ WYMAGI STANDARDU INWESTORA, A TAKŻE ODPOWIADĄC NORMOM BEZPIECZEŃSTWA PPOŻ. I BHP (MUSZĄ POSIADAĆ ODPOWIEDNIE ATESTY I APROBATY).
- SZCZEGÓLNE ROZMIESZCZENIE WSZYSTKICH WEWNĘTRZNYCH INSTALACJI W BUDYNKU WG BRANŻOWYCH PROJEKTÓW WYKONAWCZYCH.
- WSZELKIE NIEUJĘTE W DOKUMENTACJI PROJEKTOWEJ DETALE NALEŻY WYKONAĆ ZGODNIE Z ZASADAMI WIEDZY TECHNICZNEJ, SZTUKI BUDOWLANEJ ORAZ WYMAGANIAMİ PRODUCENTÓW ZASTOSOWANYCH MATERIAŁÓW W INFORMUJĄC O TYM PROJEKTANTA.
- MONTAŻ WYPOSAŻENIA WG ROZWIĄZAŃ SYSTEMOWYCH I WYTTCZNYCH PRODUCENTA/DOSTAWCY.
- WSZYSTKIE PROJEKTY INSTALACJI, WYPOSAŻENIA, MONTAŻU URZĄDZEŃ TECHNOLOGICZNYCH NIE OBJĘTE ZAKRESEM PROJEKTU WYKONYWANEGO PRZEZ GENERALNEGO PROJEKTANTA WYMAGAJĄ UZGODNIENIA PRZEZ WSKAZANYCH PRZEZ NIEGO PROJEKTANTÓW LUB JEDNOSTKI PROJEKTOWE- BRANŻOWE. W PRZECIWNYM RAZIE PROJEKTANT GENERALNY NIE PONOSI ODPOWIEDZIALNOŚCI ZA ICH SKUTKI I DZIAŁANIA.
- WYKONAWCA PRZYSTĘPUJĄC DO ROBÓT WEDŁUG NINIEJSZEGO PROJEKTU OŚWIADCZA, ŻE ZAOPATNIŁ SIĘ Z JEGO PEŁNĄ TREŚCIĄ, ORAZ ŻE ZAWARTE W NIM ROZWIĄZANIA TECHNICZNE SĄ DLA NIEGO ZROZUMIAŁE I CZYTELNE.

### LEGENDA



WYBURZENIA

PROJEKTOWANE ŚCIANY

INWESTOR:

**KRAJOWA ADMINISTRACJA SKARBOWA**

URZĄD SKARBOWY W OLEŚNICY

ul. Lwowska 34,

56-400 Oleśnica

TEMAT:

**REMONT POMIESZCZEŃ HIGIENICZNO-SANITARNYCH**

BRANŻA:

ARCHITEKTURA

STADIUM:

KONCEPCJA

Architektura

projektant

mgr inż. arch. PAWEŁ RZADKOWSKI

podpis

upr. 61/09/DOIA, DS-1356

specjalność architektoniczna

TYTUŁ RYSUNKU:

**Rzut - 2 piętro**

SKALA

**1:50**

NR RYS.

**A2P**

CZERWIEC 2021