

POWIATOWY OŚRODEK DOKUMENTACJI
 GEODEZYJNEJ I KARTOGRAFICZNEJ
 ul. Gen. Wł. Sikorskiego 21 (2)
 67-200 GŁOGÓW
 tel./fax 76-727-25-80 do 76-727-25-89
 NIP 693-21-60-254 REGON 021289056

Województwo: DOLNOŚLĄSKIE

Powiat: GŁOGOWSKI

Jednostka ewidencyjna: 020301_1, MIASTO GŁOGÓW

Obręb ewidencyjny: 0001 - NADODRZE


Nr kancelaryjny: PODGiK.6642.1675.2016

Działka: 111/7

Godło mapy: 5.161.30.17.3.2

KOPIA MAPY ZASADNICZEJ

Skala 1:500

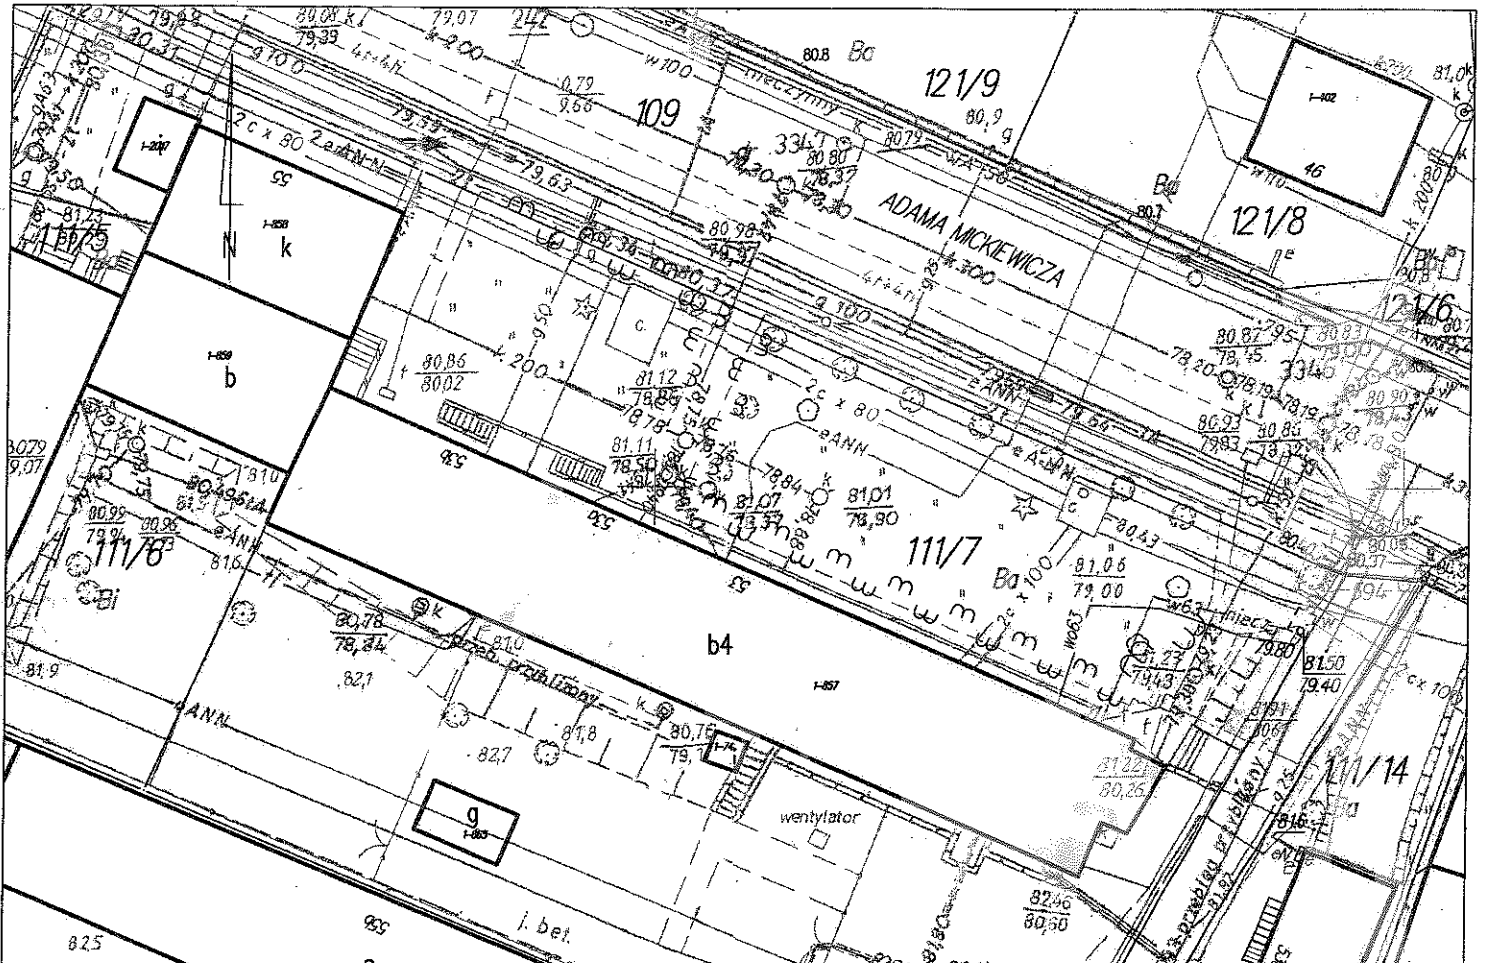

DOLNOŚLĄSKA

AGENCJA ENERGII I ŚRODOWISKA S.C. Agnieszka Cena-Soroko, Jerzy Żurawski,
 ul. Pełczyńska 11, 51-180 Wrocław

PROJEKT BUDOWLANY REMONTU W ZAKRESIE
 TERMOMODERNIZACJI BUDYNKU URZĘDU SKARBOWEGO
 W GŁOGOWIE

NR RYSUNKU:

1

PLAN SYTUACYJNY

SKALA:
1:100

OBIEKT:	BUDYNEK UŻYTECZNOŚCI PUBLICZNEJ, UL. A. MICKIEWICZA 53, 67-200 GŁOGÓW DZ. NR 111/7, OBRĘB-0001 NADODRZE	BRANŻA: ARCH
INWESTOR:	IZBA SKARBOWA WE WROCŁAWIU UL. POWSTANCÓW ŚL. 24,26, 53-333 WROCŁAW	10.11.2016
PROJEKTANT:	ARCH. AGNIESZKA CENA-SOROKO nr upr. 69/84/WBPP w specjalności architektonicznej	PODPIS
SPRAWDZIŁ:	ARCH. EDWARD KAMIENSKI nr upr. St-369/73 w specjalności architektonicznej	PODPIS

Wzagałość niniejszej kopii z treścią i
 zawartością zasobu geodezyjnego i kartograficznego

Wzagałość niniejszej kopii z treścią i zawartością zasobu geodezyjnego i kartograficznego	STAROSTA GŁOGÓW
Nazwa materiału zasobu	NZ
Identyfikator ewidencyjny materiału zasobu	17 PAZ 2016
Data wydania	Z up. STAROSTY
Imię, nazwisko i adres osoby	D. Lizon Agata Lizon

Głogów dn. 12.10.2016 r.