
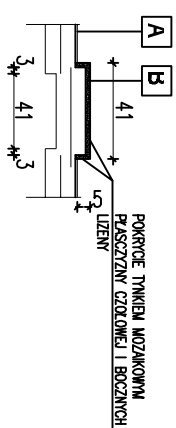


AGENCJA ENERGETYKA S.A. ul. Włocławek 10, 85-001 Włocławek, tel. 85 74 50 50, fax 85 74 50 51, e-mail: biuro@energetyka.pl	
AGENCJA ENERGETYKA S.A.	
PROJEKT BUDOWLANY REMONTU W ZAKRESIE	
TERMOMODERNIZACJI BUDYNKU URZĘDU SKARBOWEGO	
W GŁOGOWIE	
ELEWACJA FRONTOWA - KOLORYSTYKA	
SKALA:	1:200
NR RYSUNKU:	5
BUDYNEK UŻYTECZNOŚCI PUBLICZNEJ, UL. A. MIKIEWICZA 53, 67-200 GŁOGÓW, DZ. NR 1111/7, OBRĘB-0001 NADDRZE	
DATA:	10.11.2016
UL. POWSTAŃCÓW ŚL. 24/26, 53-333 WROCŁAW	
ARCH. AGNIESZKA CEWA-SOROKO nr upr. 69/84/WBP	
ARCH. EDWARD KAMIENSKI w specjalności architektonicznej nr upr. 84-369/73	

URZĘD WŁOCŁAWEK  
 UL. WŁOCŁAWEK 10  
 85-001 WŁOCŁAWEK  
 TEL. 85 74 50 50  
 FAX 85 74 50 51  
 E-MAIL: BIURO@ENERGETYKA.PL

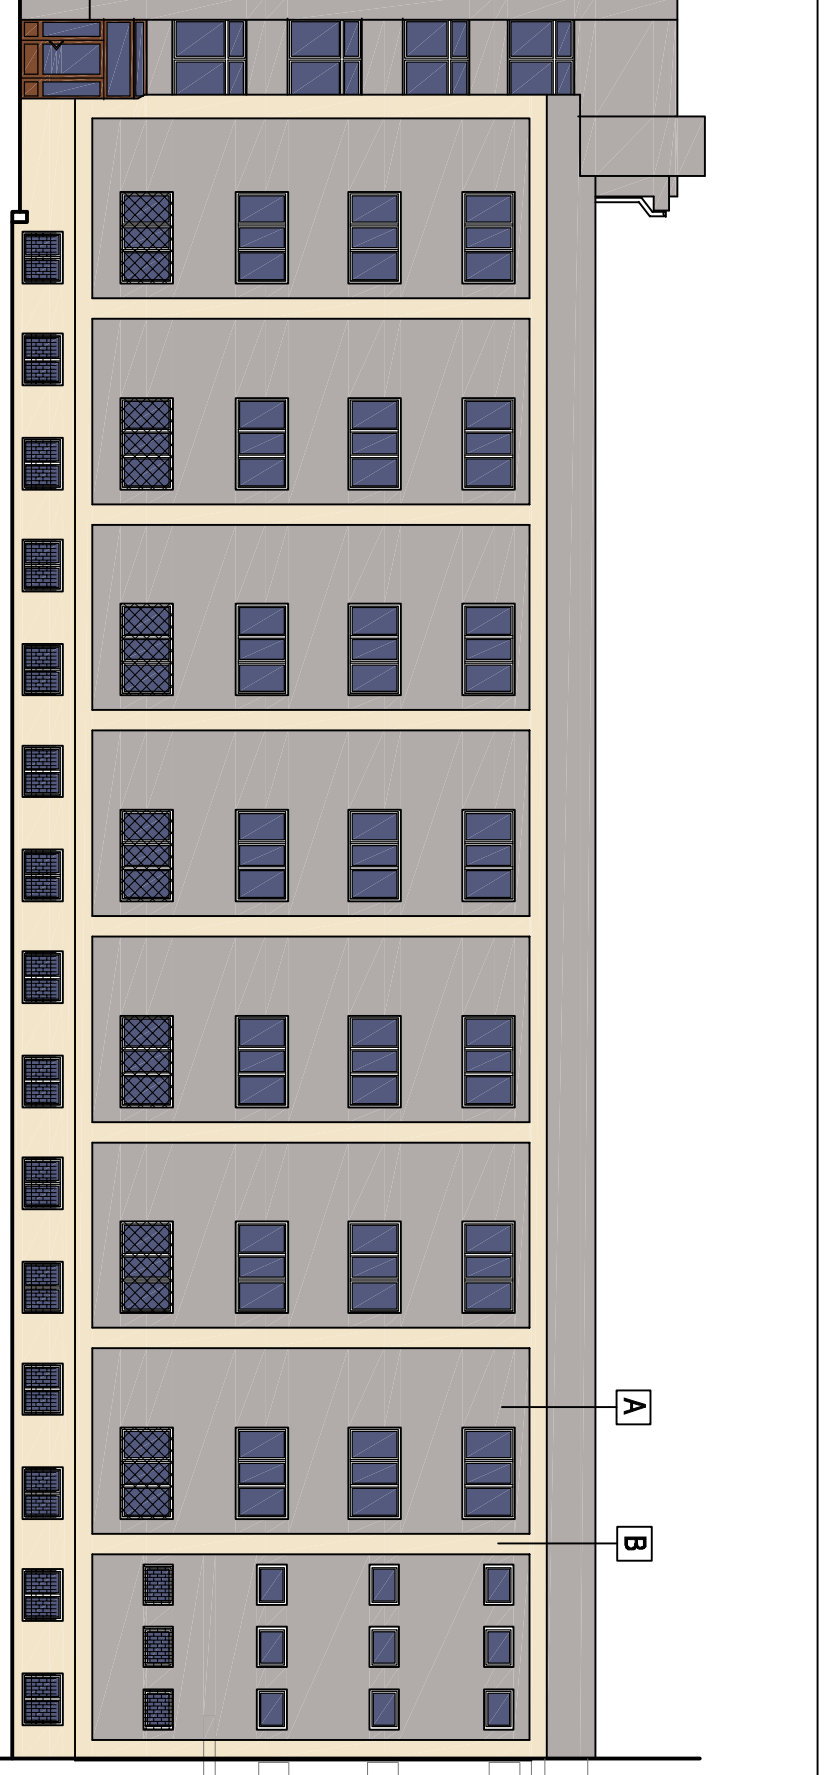

LEGENDA:

A	FARBA SILIKONOWA SŁABY	KOLOR WG KCS
B	TYNK MOZAIKOWY COKÓŁ, LIŹENY	S 2005-V20R WG BOLLIX MB 910 LUB RÓWNOWARTNE

ZAKRES OPRACOWANIA