
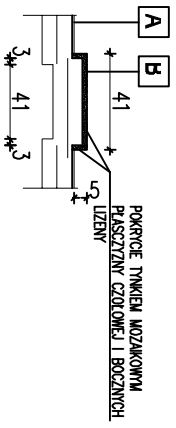


ARCH. EDWARD KAMIENSKI w specjalności architektonicznej nr upr. 58-369/73		ARCH. AGNIESZKA CENA-SOROKO w specjalności architektonicznej nr upr. 69/84/WBPP
UL. POWSTAŃCÓW ŚL. 24.26, 53-333 WROCŁAW		DZ. NR 111/7, OBRĘB-001 NADDRZE 67-200 GŁOGÓW
BUDYNEK UŻYTECZNOŚCI PUBLICZNEJ, UL. A MICKIEWICZA 59,		BUDYNEK UŻYTECZNOŚCI PUBLICZNEJ, UL. A MICKIEWICZA 59,
PROJEKT BUDOWLANY REMONTU W ZAKRESIE TERMOMODERNIZACJI BUDYNKU URZĘDU SKARBOWEGO W GŁOGOWIE		ELEWACJA TYLNA-KOLORYSTYKA
AGENCJA ENERGETYKI I PROJEKTOWANIA s.c. ul.		SKALA: 1:200
DOLNOŚLĄSKA		NR RYSUNKU: 6
OZNAČENIA: ±0.00 - poziom słamu wykonanego		BRANŻA: ARCH
UKURDYWA NAM WŁASZCZYLIŚMY SIĘ WYKONANIE MEK NROZ WEZCĄWRTAPZOR WZELAN EKTYRŁOK		DATA: 10.11.2016

ARCHITECTURA : H Z D WARS
 ARCHITECTURA : TNATKE ORP
 : ROTSE W
 : TKH BO

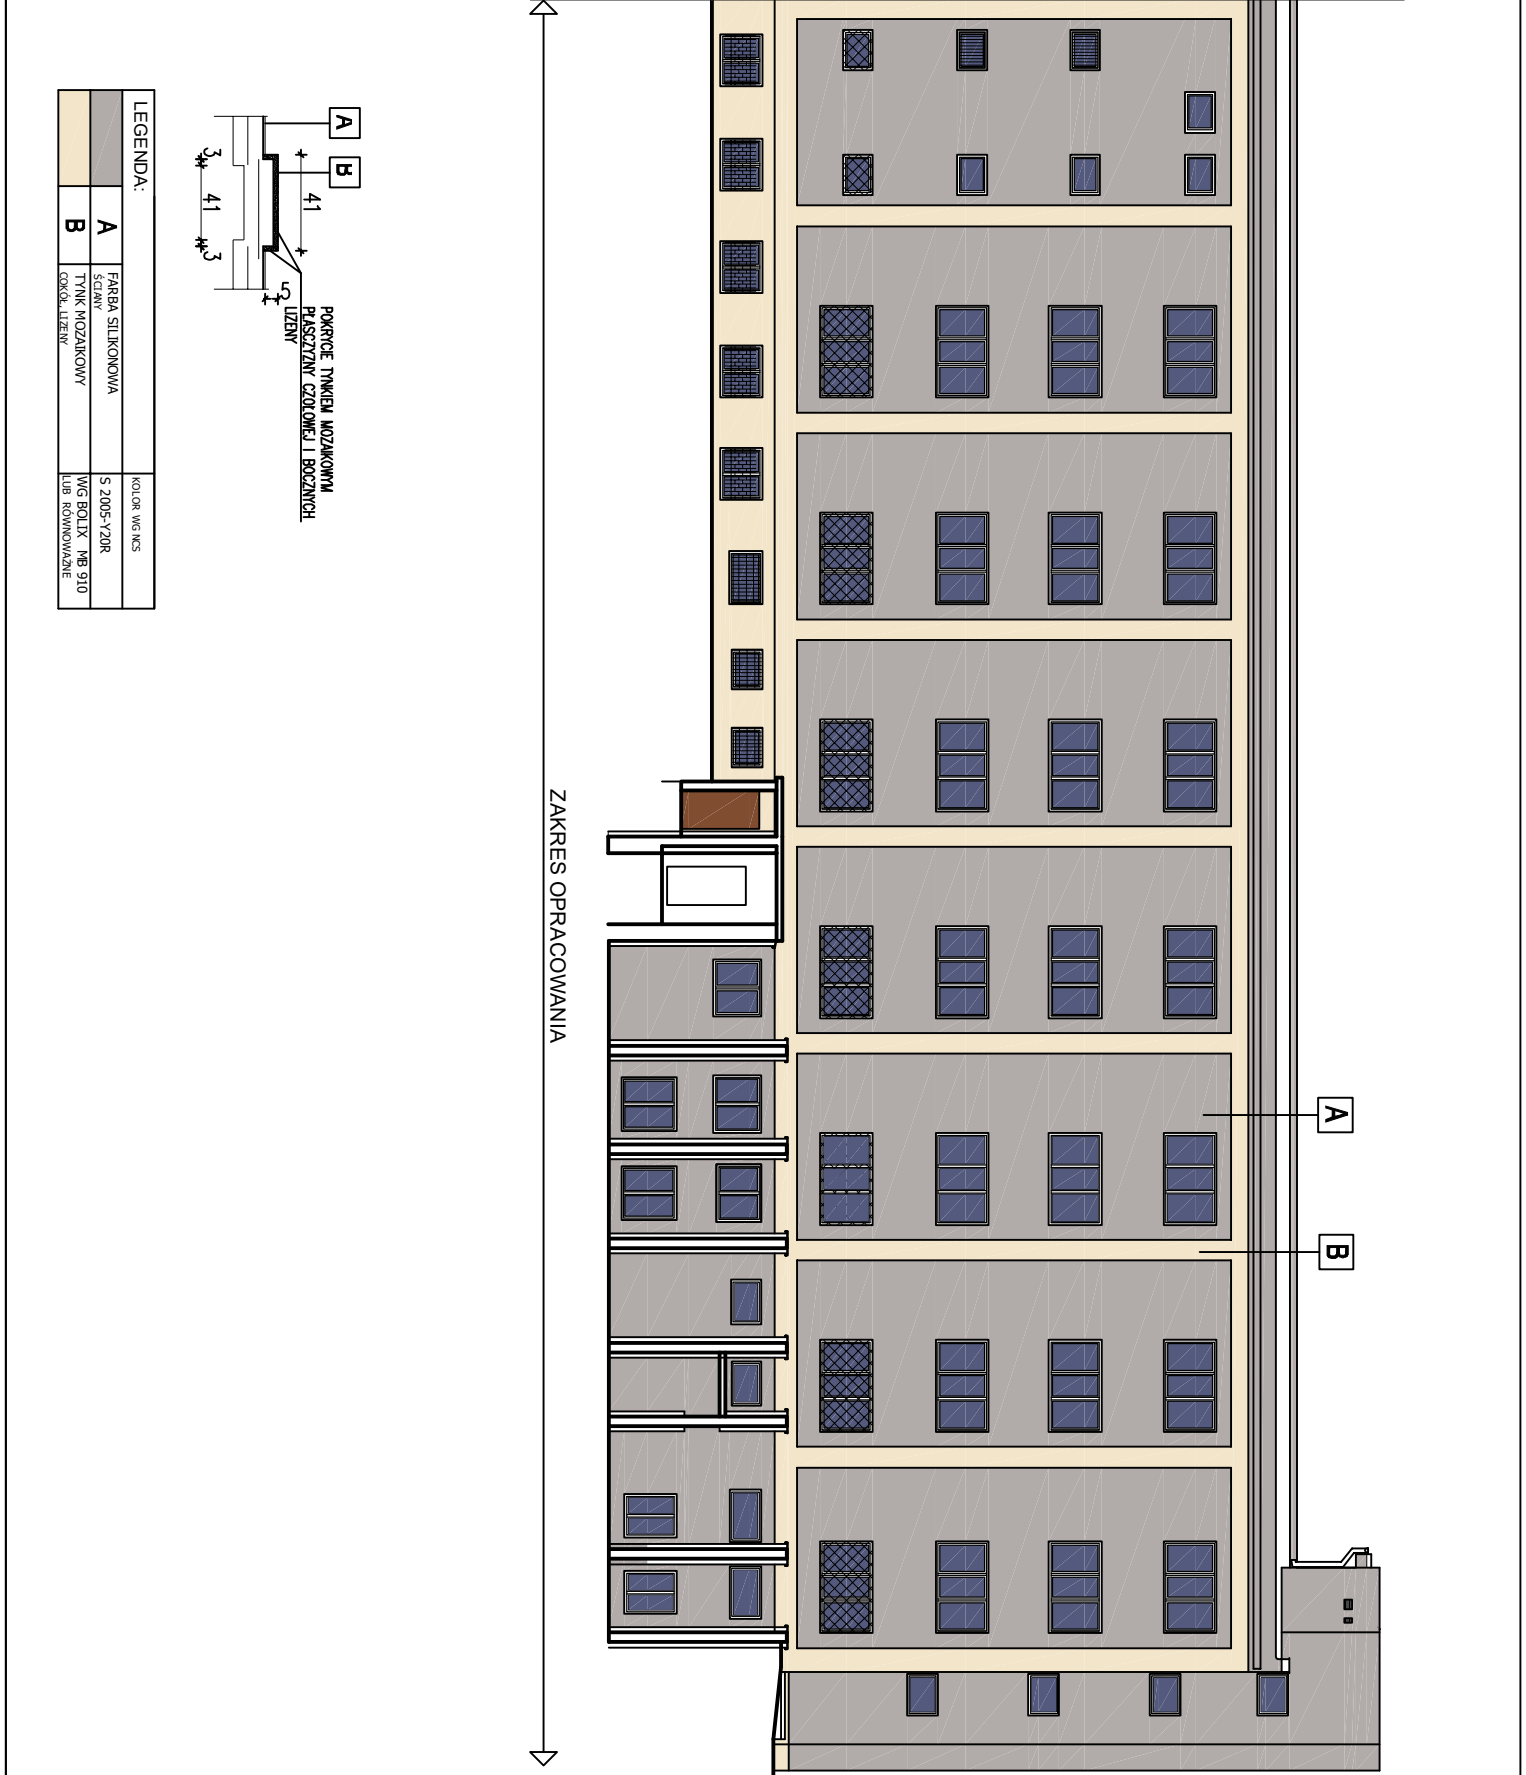

LEGENDA:

A	FARBA SILIKONOWA SZARA	KOLOR: WEG. KES
B	TYNKA MOZAIKOWA COKKAL, IZENZ	5 2005-YZOR WEG. BOLIX MB 910 LUB RÓWNOWAZNE