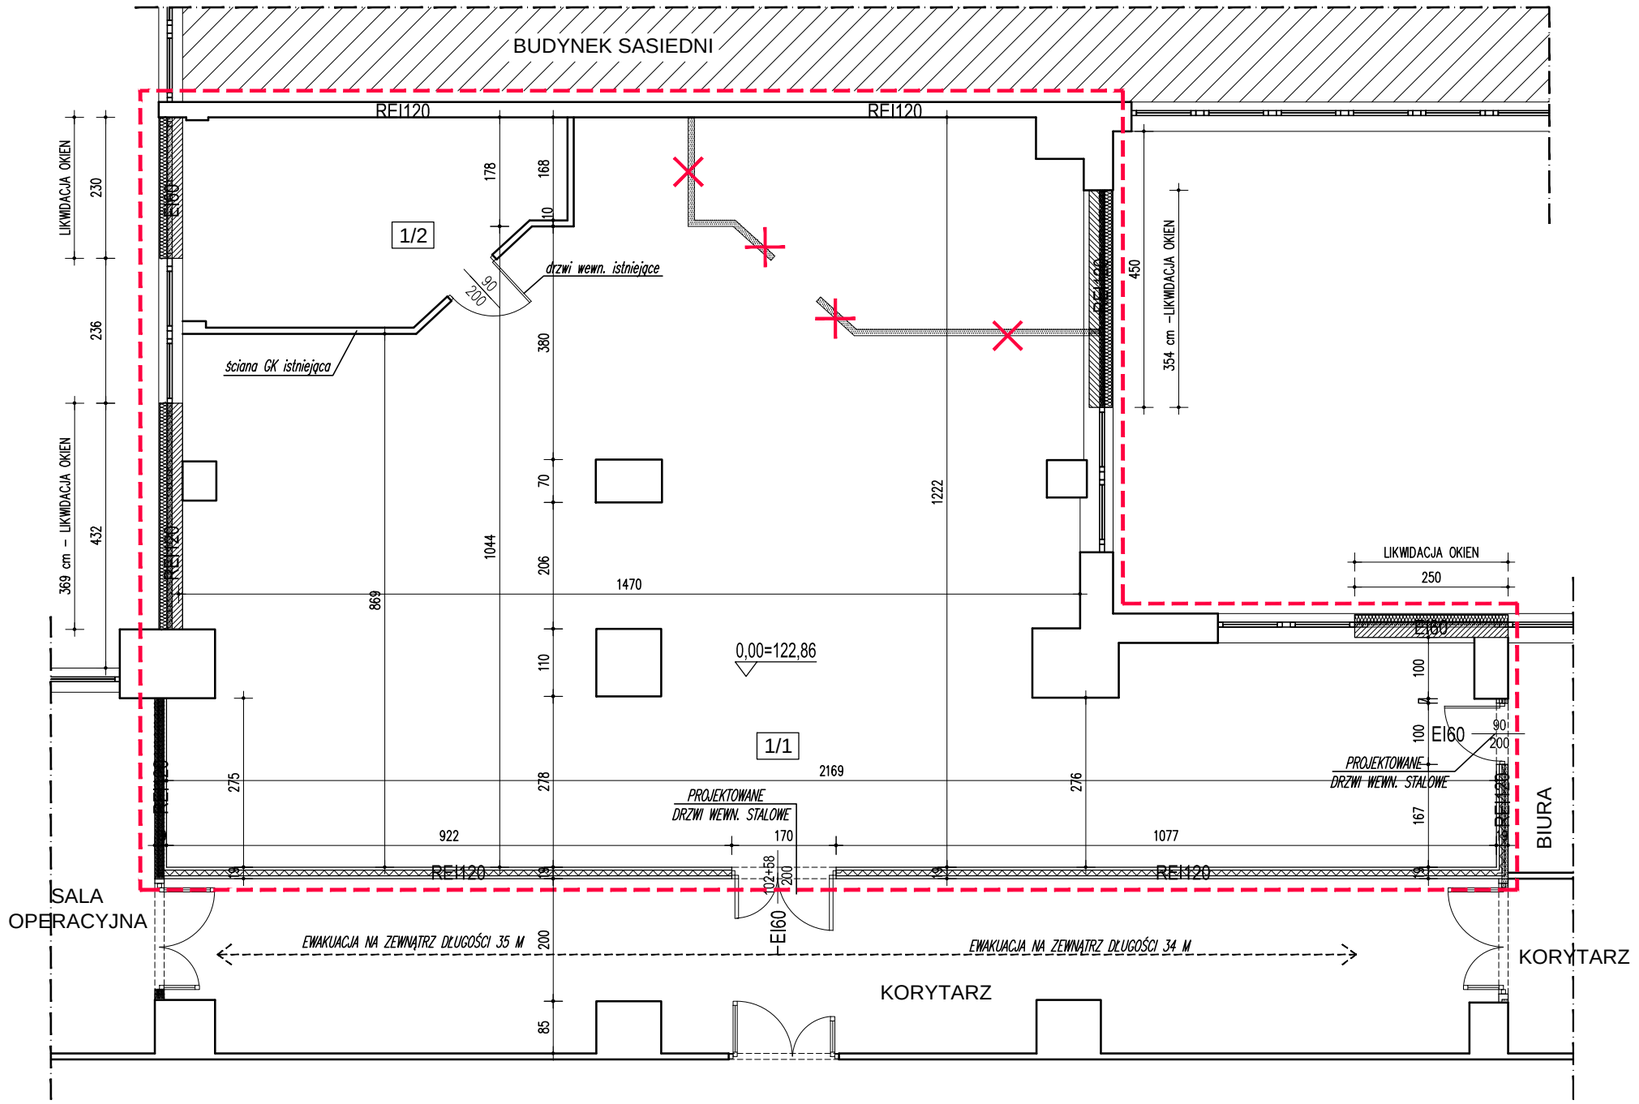

LEGENDA:

- *granica opracowania*
- *projektowana ściana GK 150 mm, z profili CW100 i UW100 z podwójnym poszyciem płytą GK gr 12,5 mm*
- *projektowana ściana GK 190 mm, potójnie płytowana 3x15 mm, profil 2xCW 100, wełna grubości 100 mm, Ra1 55 dB, REI 120*
- *zamurowania z cegły silka 25 cm + wełna mineralna 12cm + tynk zewn. na siatce + tynk gipsowy od wewnątrz*
- *wyburzenia*

ZESTAWIENIE POWIERZCHNI			
NR POM.	NAZWA	RODZAJ POSADZKI	m2
1/ 1	POMIESZCZENIE ARCHIWUM	PLYTKI GRES	178.8
1/ 5	POMIESZCZENIE ARCHIWUM	PLYTKI GRES	18.7
POWIERZCHNIA UZYTKOWA			197.5

BIURO ARCHITEKTONICZNO-INZYNIERSKIE
PROEXBUD WROCŁAW Sp. z o.o.

adres do korespondencji:
51-692 Wroclaw
ul. Szanieckiego 48a

NIP: 895-10-05-567
e-mail: maki@proexbud.com
e-mail: proexbud@gmail.com

tel: + 48 71 793 00 15

Inwestor: IZBA SKARBOWA WE WROCLAWIU ul.Powstancow Slaskich 24, 26 53-333 Wroclaw	Adres inwestycji: ul. Ostrowskiego 5 we Wroclawiu dz. nr 8/23, obreb Grabiszyn	Nr rys. 1/A
	PRZEBUDOWA POMIESZCZENIA BIUROWEGO NA ARCHIWUM AKT, NA PARTERZE BUDYNKU URZEDU SKARBOWEGO WROCLAW - FABRYCZNA	Data 12.2016
Faza: PROJEKT BUDOWLANY	Tresc : RZUT PARTERU - ARCHIWUM	Skala: 1:100
Branza: ARCHITEKTURA	Projektant: mgr inz. arch. Malgorzata Kiestrzyn nr upr. 222 / 87 /UW specjalnosc architektoniczna	Sprawdzajacy: mgr inz. arch. Piotr Pabisz nr upr. 301 / 01 / DUW specjalnosc architektoniczna

PROJEKT CHRONIONY USTAWĄ O PRAWACH AUTORSKICH, WSZELKIE PRAWA ZASTRZEZONE WYKORZYSTYWANIE TEGO PROJEKTU PRZEZ INNE JEDNOSTKI PROJEKT. WYMAGA ZGODY AUTORA