



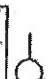





ZaT. nr 5 do Zaproszenia

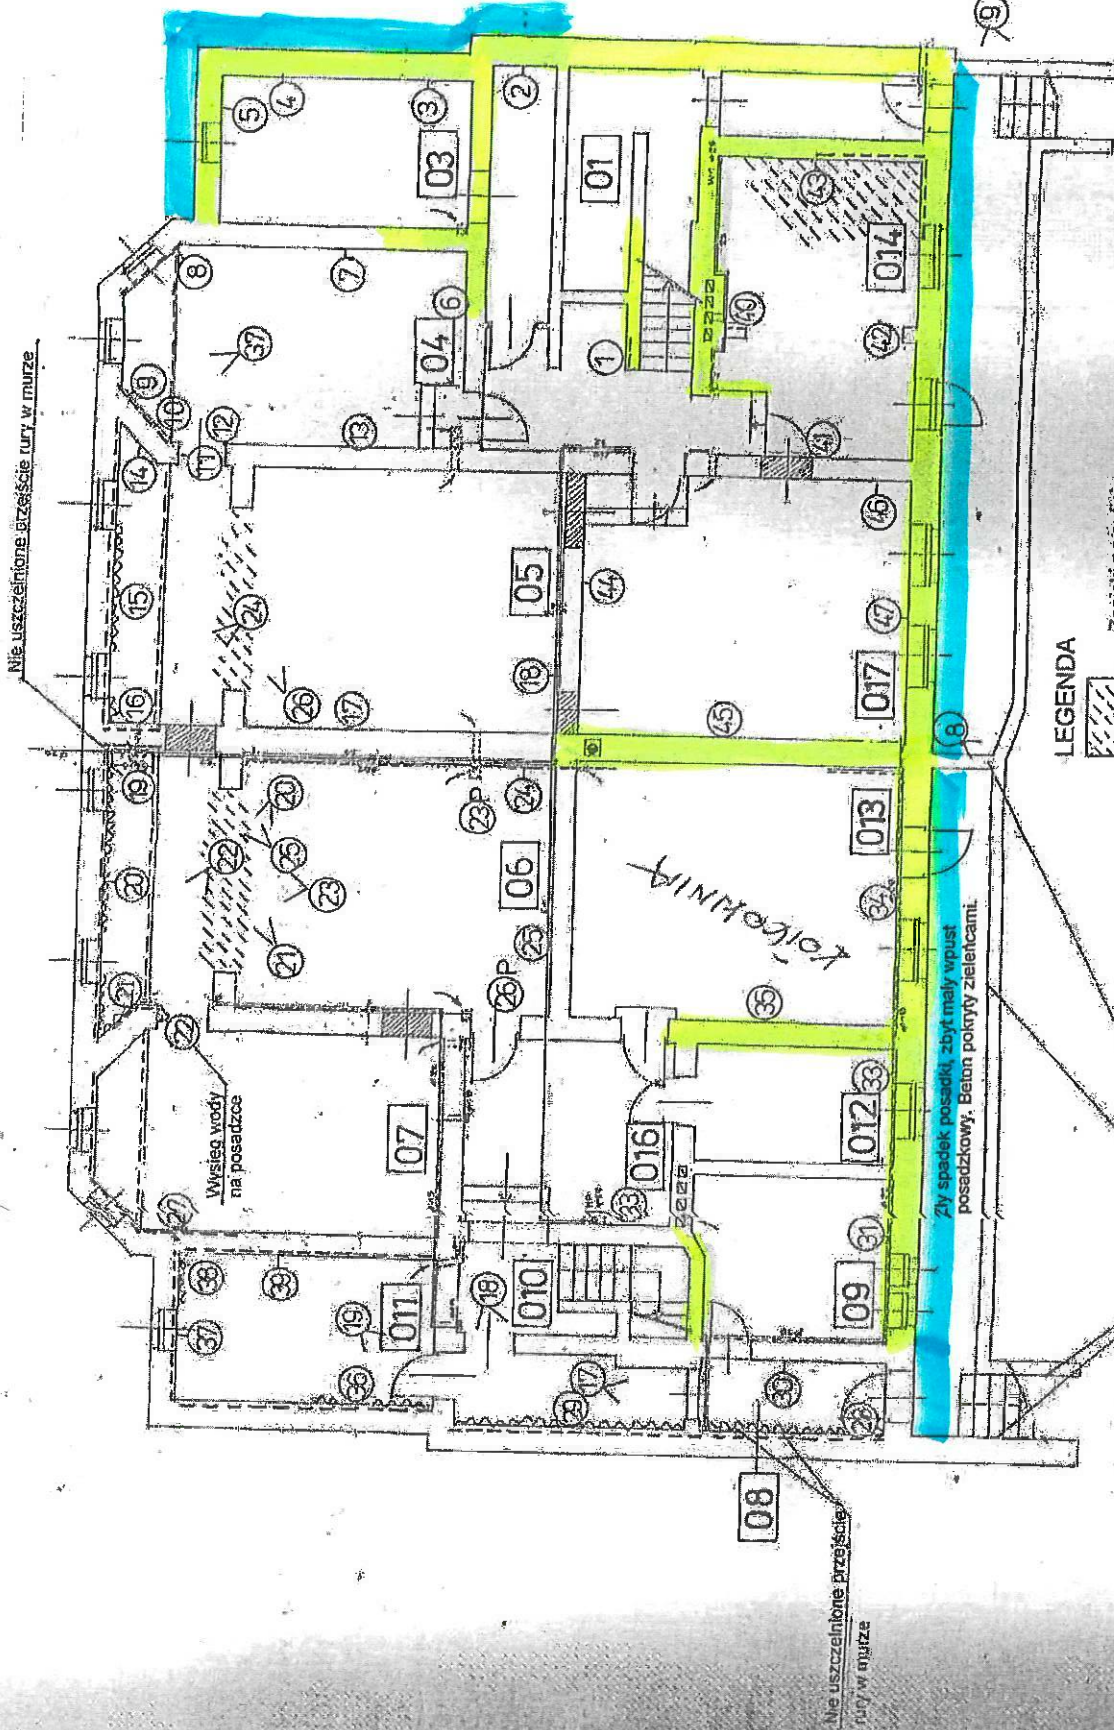


LEGENDA

-  Zacieki na suficie
-  Korozja tynku na murze w rzucie
-  Zawilgożenia na murze
-  Miejsce oznaczenia procentu zawilgożenia w murze
-  Nr i miejsce zdjęcia fotograficznego
-  Grzyby pleśnie na ścianach i suficie

Miejsca założonych plomb
na tysoch w murze

 - Iniekcja porozoma

 - Izolacja pionowa

Ekspertyza o stanie technicznym		nr rys.
Data 08.2004		1:100
RZUT PIWNIC		
Objekt	Budynek Urzędu Skarbowego	
Współpraca	Biuro Inżynierskie ul. Mickiewicza 5	
	inż. Florian Napoliński Upc. nr 195/85 Wp	
	Inżynier budownictwa budowlanego	
Autor	mgr inż. Krzysztof Sokolnicki Upc162064 W-w	
	Inżynier budownictwa budowlanego	