









ZaT. nr 6 do Zaprozemia

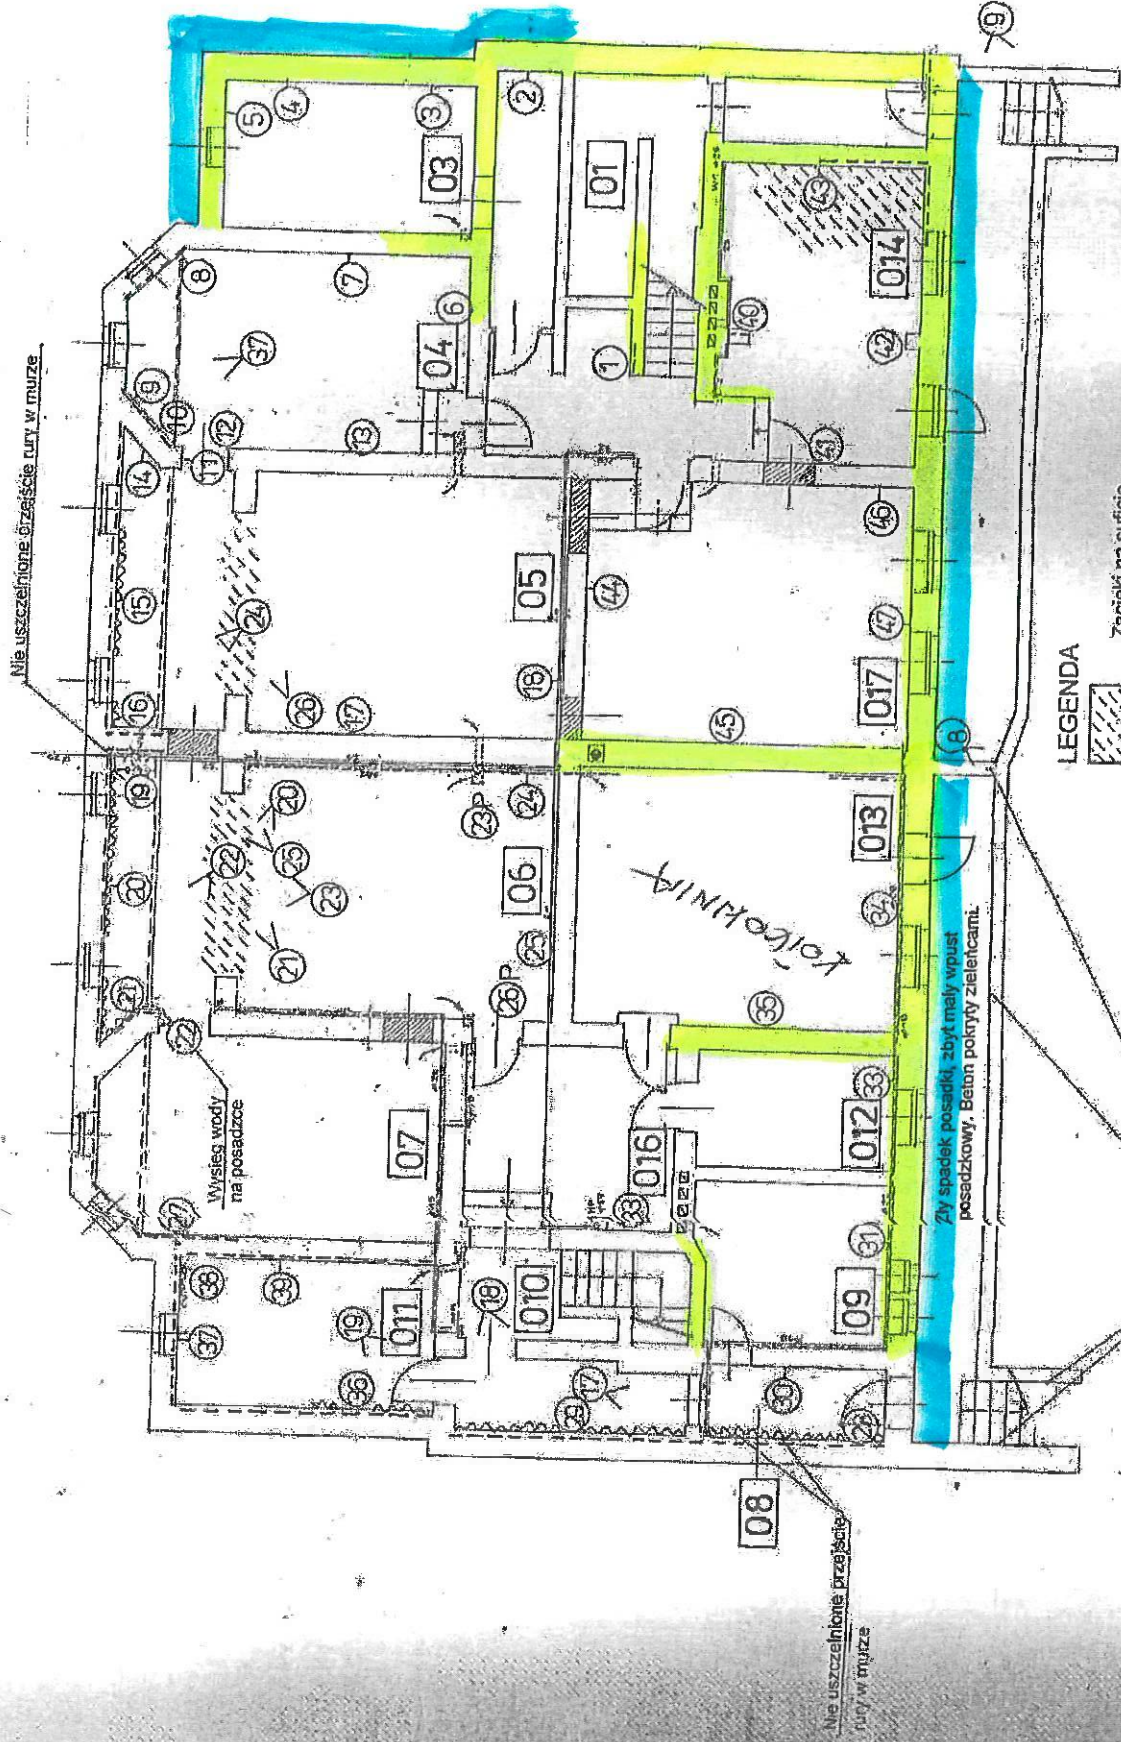

LEGENDA

-  Zacieki na suficie
-  Korozja tynku na murze w rzucie
-  Zawilgoconie na murze
-  Miejsce oznaczenia procentu zawilgoconia w murze
-  Nr i miejsce zdjęcie fotograficznego
-  Pn
-  Grzyby pleśnie na ścianach i suficie

Miejsca załozonych pionów na tyśach w murze

- Zmiejcya porozoma

- Zrozoya pionowa

Ekspertyza o stanie technicznym		nr rys.
Data: 06/2004		1-100
RZUT PIWNIC		
Obiekt	Budynek Urzędu Starostwskiego Budynek Kuchnia ul. Mickiewicza 5 loc. Florian Nadolski Ulica nr 15a/16 Wm (Instytut budowlanova łabowego)	
Współpraca		
Autor	mgr inż. Krzysztof Sokolnicki Upraszczak W-w Inżynier budowlanova łabowego.	