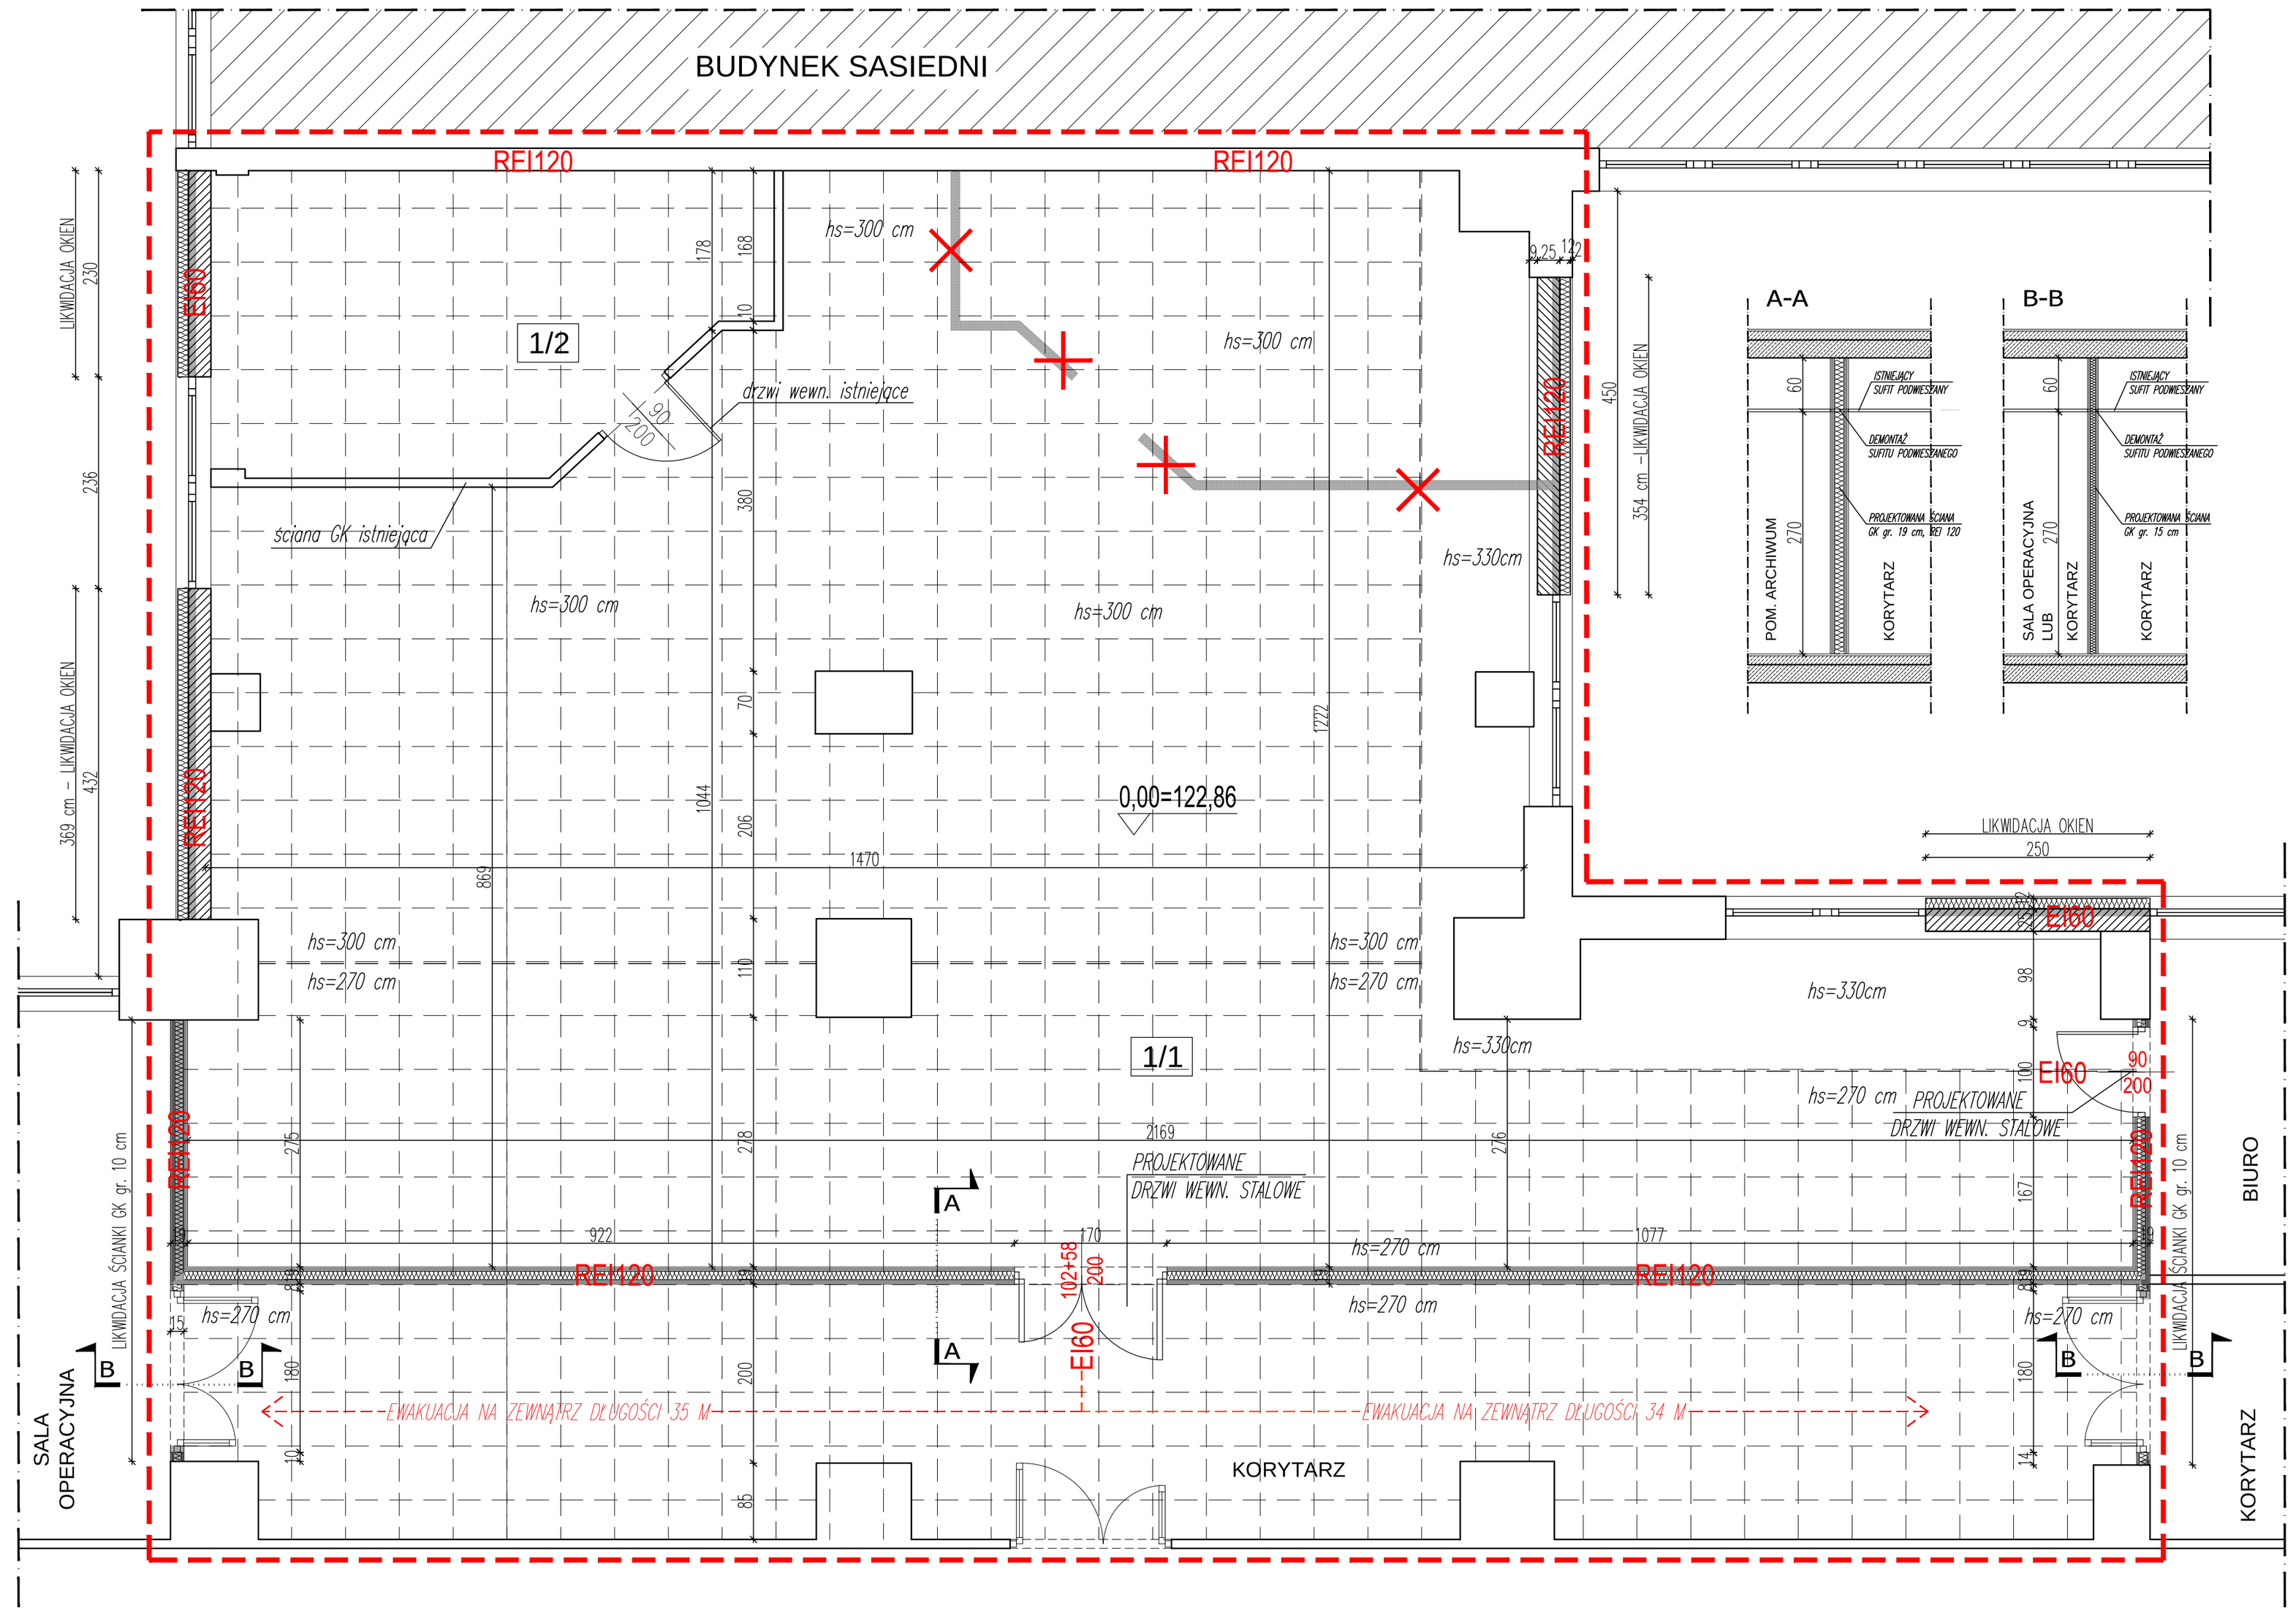

LEGENDA:

- granica opracowania
- projektowana ściana GK 150 mm, z profili CW100 i UW100 z podwójnym poszyciem płytą GK gr 12,5 mm
- projektowana ściana GK 190 mm, potójnie płytowana 3x15 mm, profil 2xCW 100, wełna grubości 100 mm, Ra1 55 dB, REI 120
- zamurowania z cegły silka 25 cm + wełna mineralna 12cm + tynk zewn. na siatce + tynk gipsowy od wewnątrz
- wyburzenia
- istniejący sufit podwieszany – kasetonowy 60 x 60 cm wys. 270 i 300 cm

ZESTAWIENIE POWIERZCHNI

NR POM.	NAZWA	RODZAJ POSADZKI	m2
1/ 1	POMIESZCZENIE ARCHIWUM	PŁYTKI GRES/PANEL PODŁOGOWY	178.8
1/ 2	POMIESZCZENIE ARCHIWUM	PŁYTKI GRES	18.7
POWIERZCHNIA UŻYTKOWA			197.5

BIURO ARCHITEKTONICZNO-INZYNIERSKIE
PROEXBUD WROCŁAW Sp. z o.o.

adres do korespondencji:
51-692 Wrocław
ul. Szanieckiego 48a

NIP: 895-10-05-567
e-mail: maki@proexbud.com
e-mail: proexbud@gmail.com
tel: + 48 71 793 00 15

Inwestor:
IZBA SKARBOWA
WE WROCLAWIU
ul.Powstancow Slaskich 24, 26
53-333 Wrodaw

Adres inwestycji:
ul. Ostrowskiego 5 we Wroclawiu
dz. nr 8/23, obreb Grabiszyn

Nr rys.: 1/A

PRZEBUDOWA POMIESZCZENIA BIUROWEGO
NA ARCHIWUM AKT, NA PARTERZE BUDYNKU
URZEDU SKARBOWEGO WROCLAW - FABRYCZNA

Data: 12.2016

Faza: PROJEKT WYKONAWCZY

Tresc : RZUT PARTERU - ARCHIWUM
PRZEKROJE A-A i B-B

Skala: 1:50

Branza: ARCHITEKTURA

Projektant:
mgr inz. arch. Malgorzata Kiestrzyn
nr upr. 222 / 87 /UW
specjalnosc architektoniczna

Sprawdzajacy:
mgr inz. arch. Piotr Pabisz
nr upr. 301 / 01 / DUW
specjalnosc architektoniczna

PROJEKT CHRONIONY USTAWĄ O PRAWACH AUTORSKICH, WSZELKIE PRAWA ZASTRZEZONE WYKORZYSTYWANIE TEGO PROJEKTU PRZEZ INNE JEDNOSTKI PROJEKT. WYMAGA ZGODY AUTORA